



UFFICIO DEL COMMISSARIO STRAORDINARIO DELEGATO

"per la realizzazione degli interventi per la mitigazione del rischio idrogeologico
nella Regione Sicilia previsti nell'Accordo di Programma siglato il 30.03.2010"
Ex DPCM 10 dicembre 2010 ed ex OPCM 09 luglio 2010, n.3886 art.1




"Drenaggi e consolidamento versanti" c.da Faranò - Comune di Sinagra (ME) Cod. Interventi ME - 119 A




RESPONSABILE UNICO DEL PROCEDIMENTO Ing. Francesco Cappotto SUPPORTO AL RUP Dott. Francesco Barranco Geom. Giuseppe Ferrante Geom. Piero Nicolicchia	I PROGETTISTI	Ing. Gianluca Coroneo
		Ing. Adriano Grassi
 DIRETTORE TECNICO: Dott. Ing. MASSIMO MATTEOLI		Ing. Domenico Imbroglia
		Ing. Marco Calogero
		Ing. Alberto Peligra
		Ing. Rossella Zumbè
		Arch. Fabio Pulizzi
		Ing. Giuseppe Morganti
		Ing. Fabio Ferla
	IL GEOLOGO	

- PROGETTO ESECUTIVO -

ELABORATO Piano Particellare di esproprio				DATA	NOME	FIRMA
			REDATTO		GCIAM	
			VERIFICATO			
			APPROVATO		MATTEOLI	
			DATA	07/2013	R07	
REVISIONE	DATA	AGGIORNAMENTI	SCALA	1:600		
			CODICE FILE			

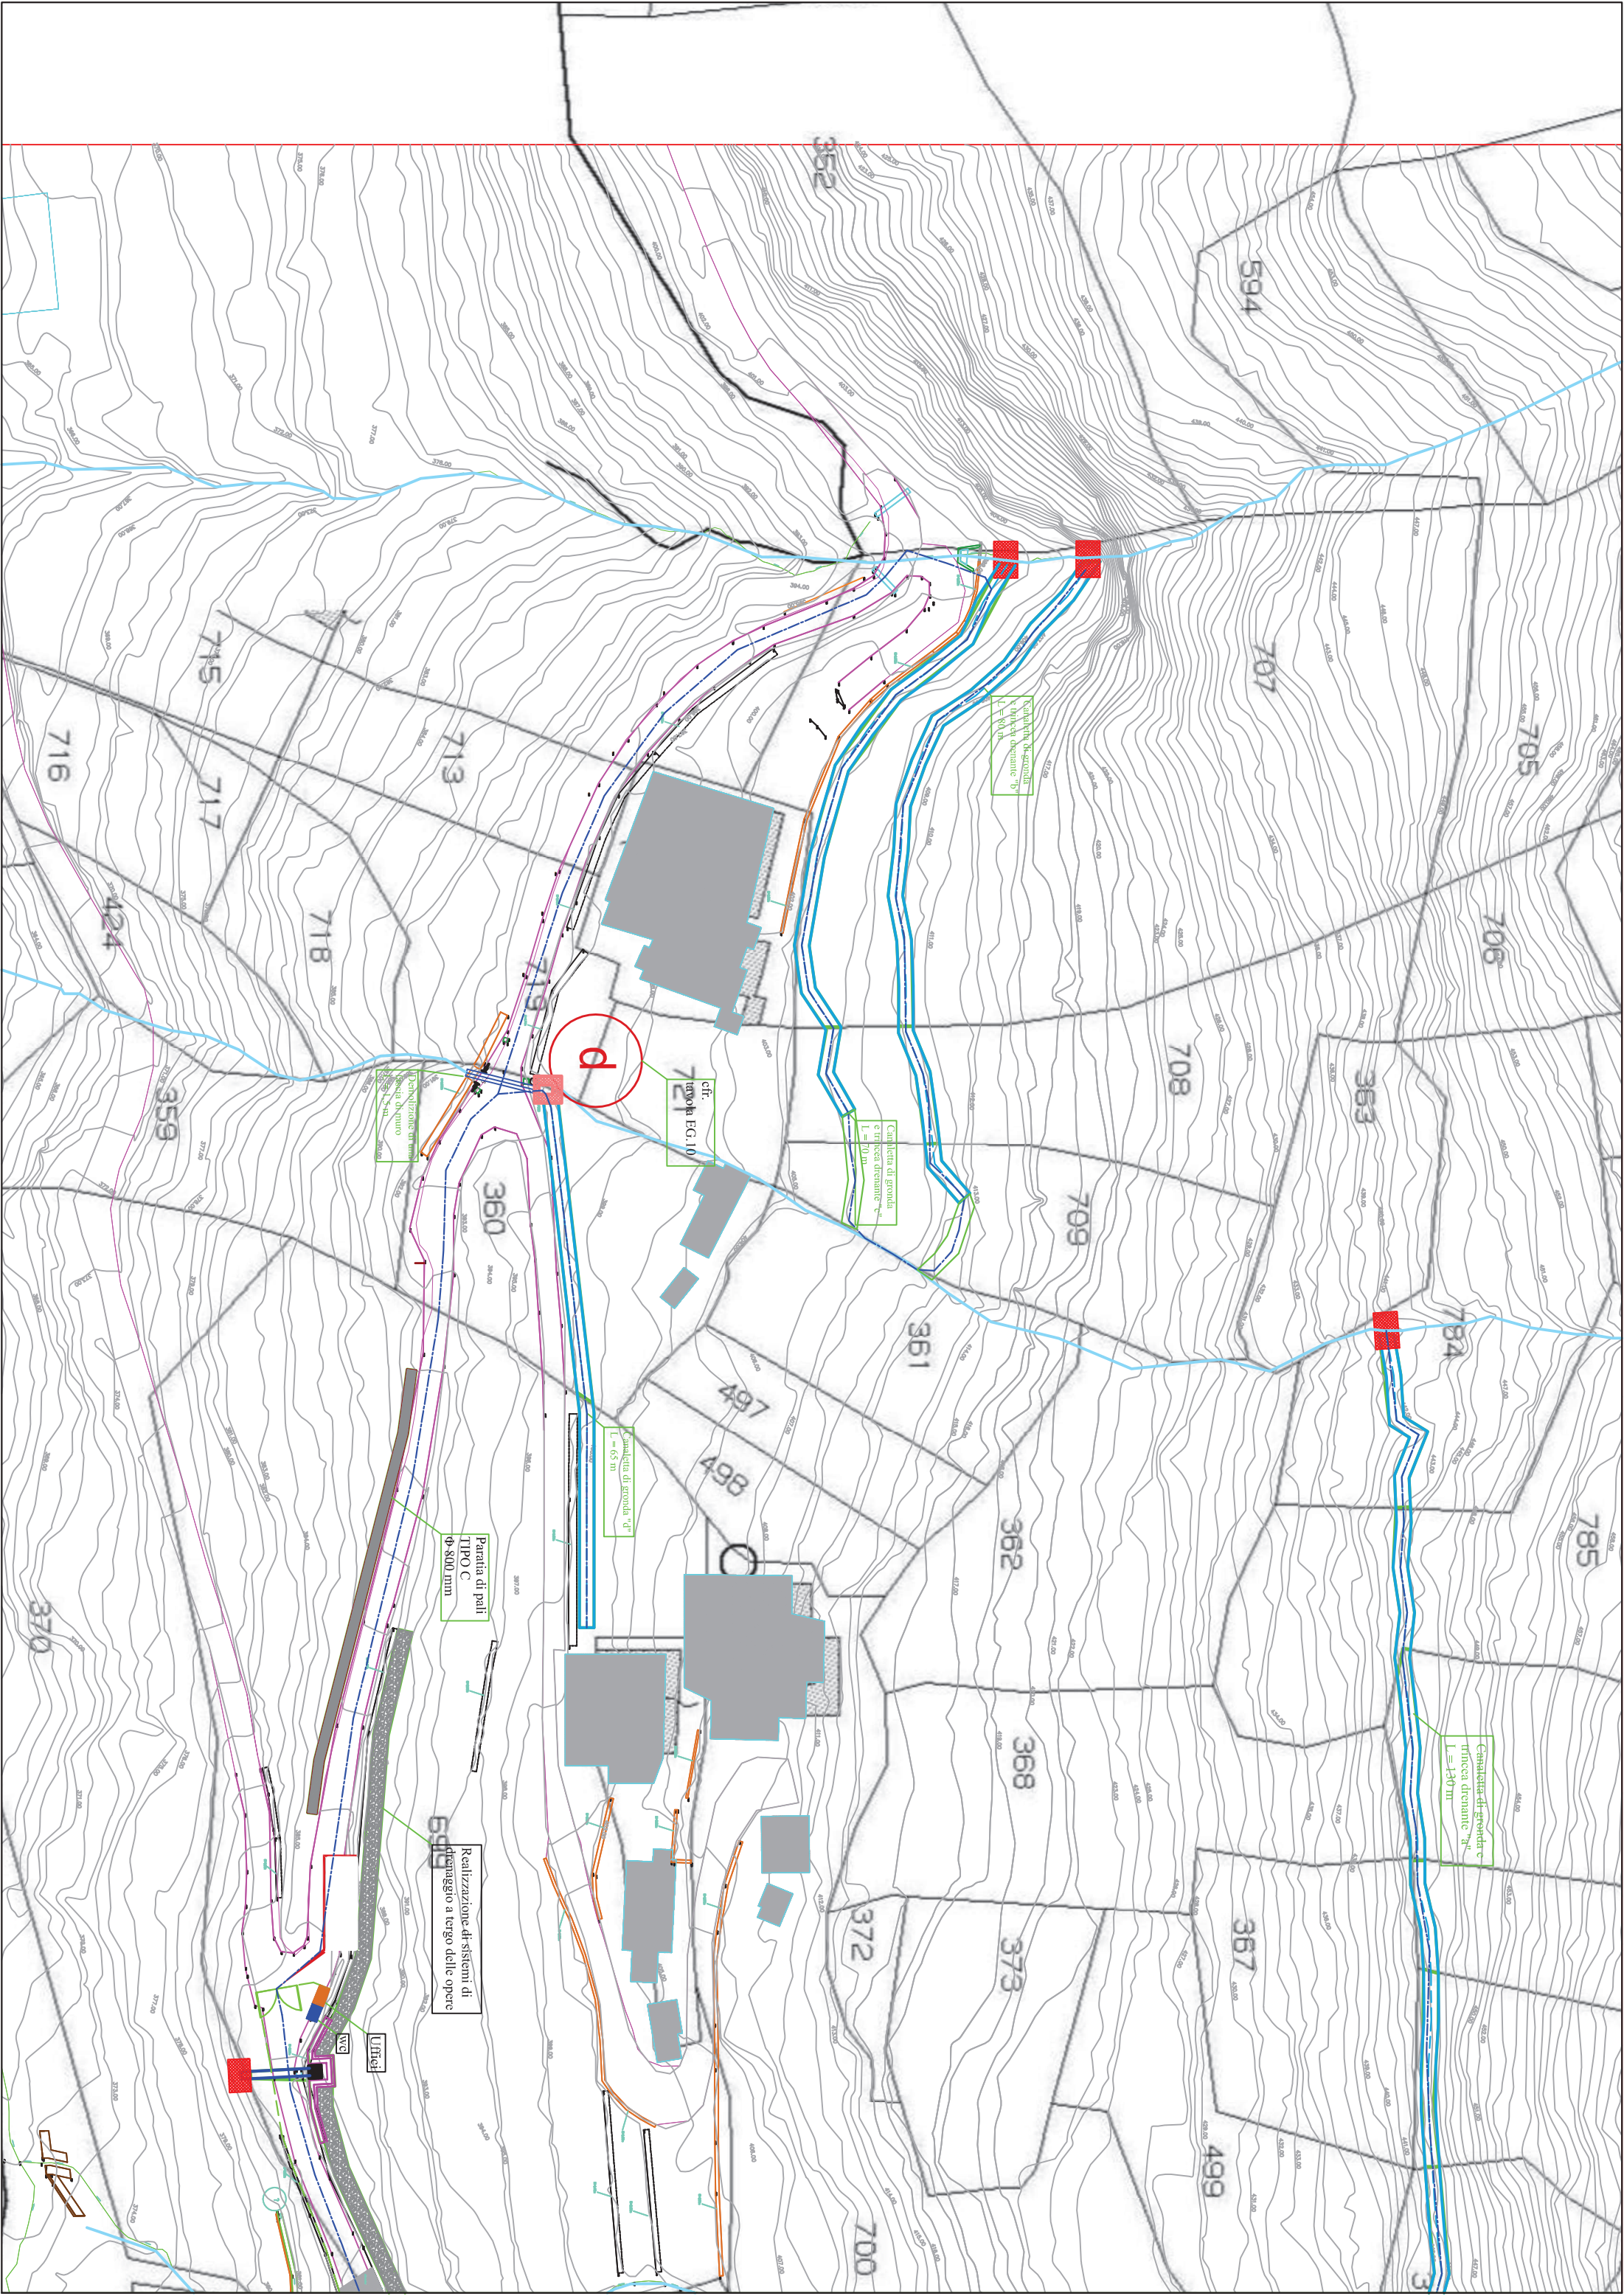

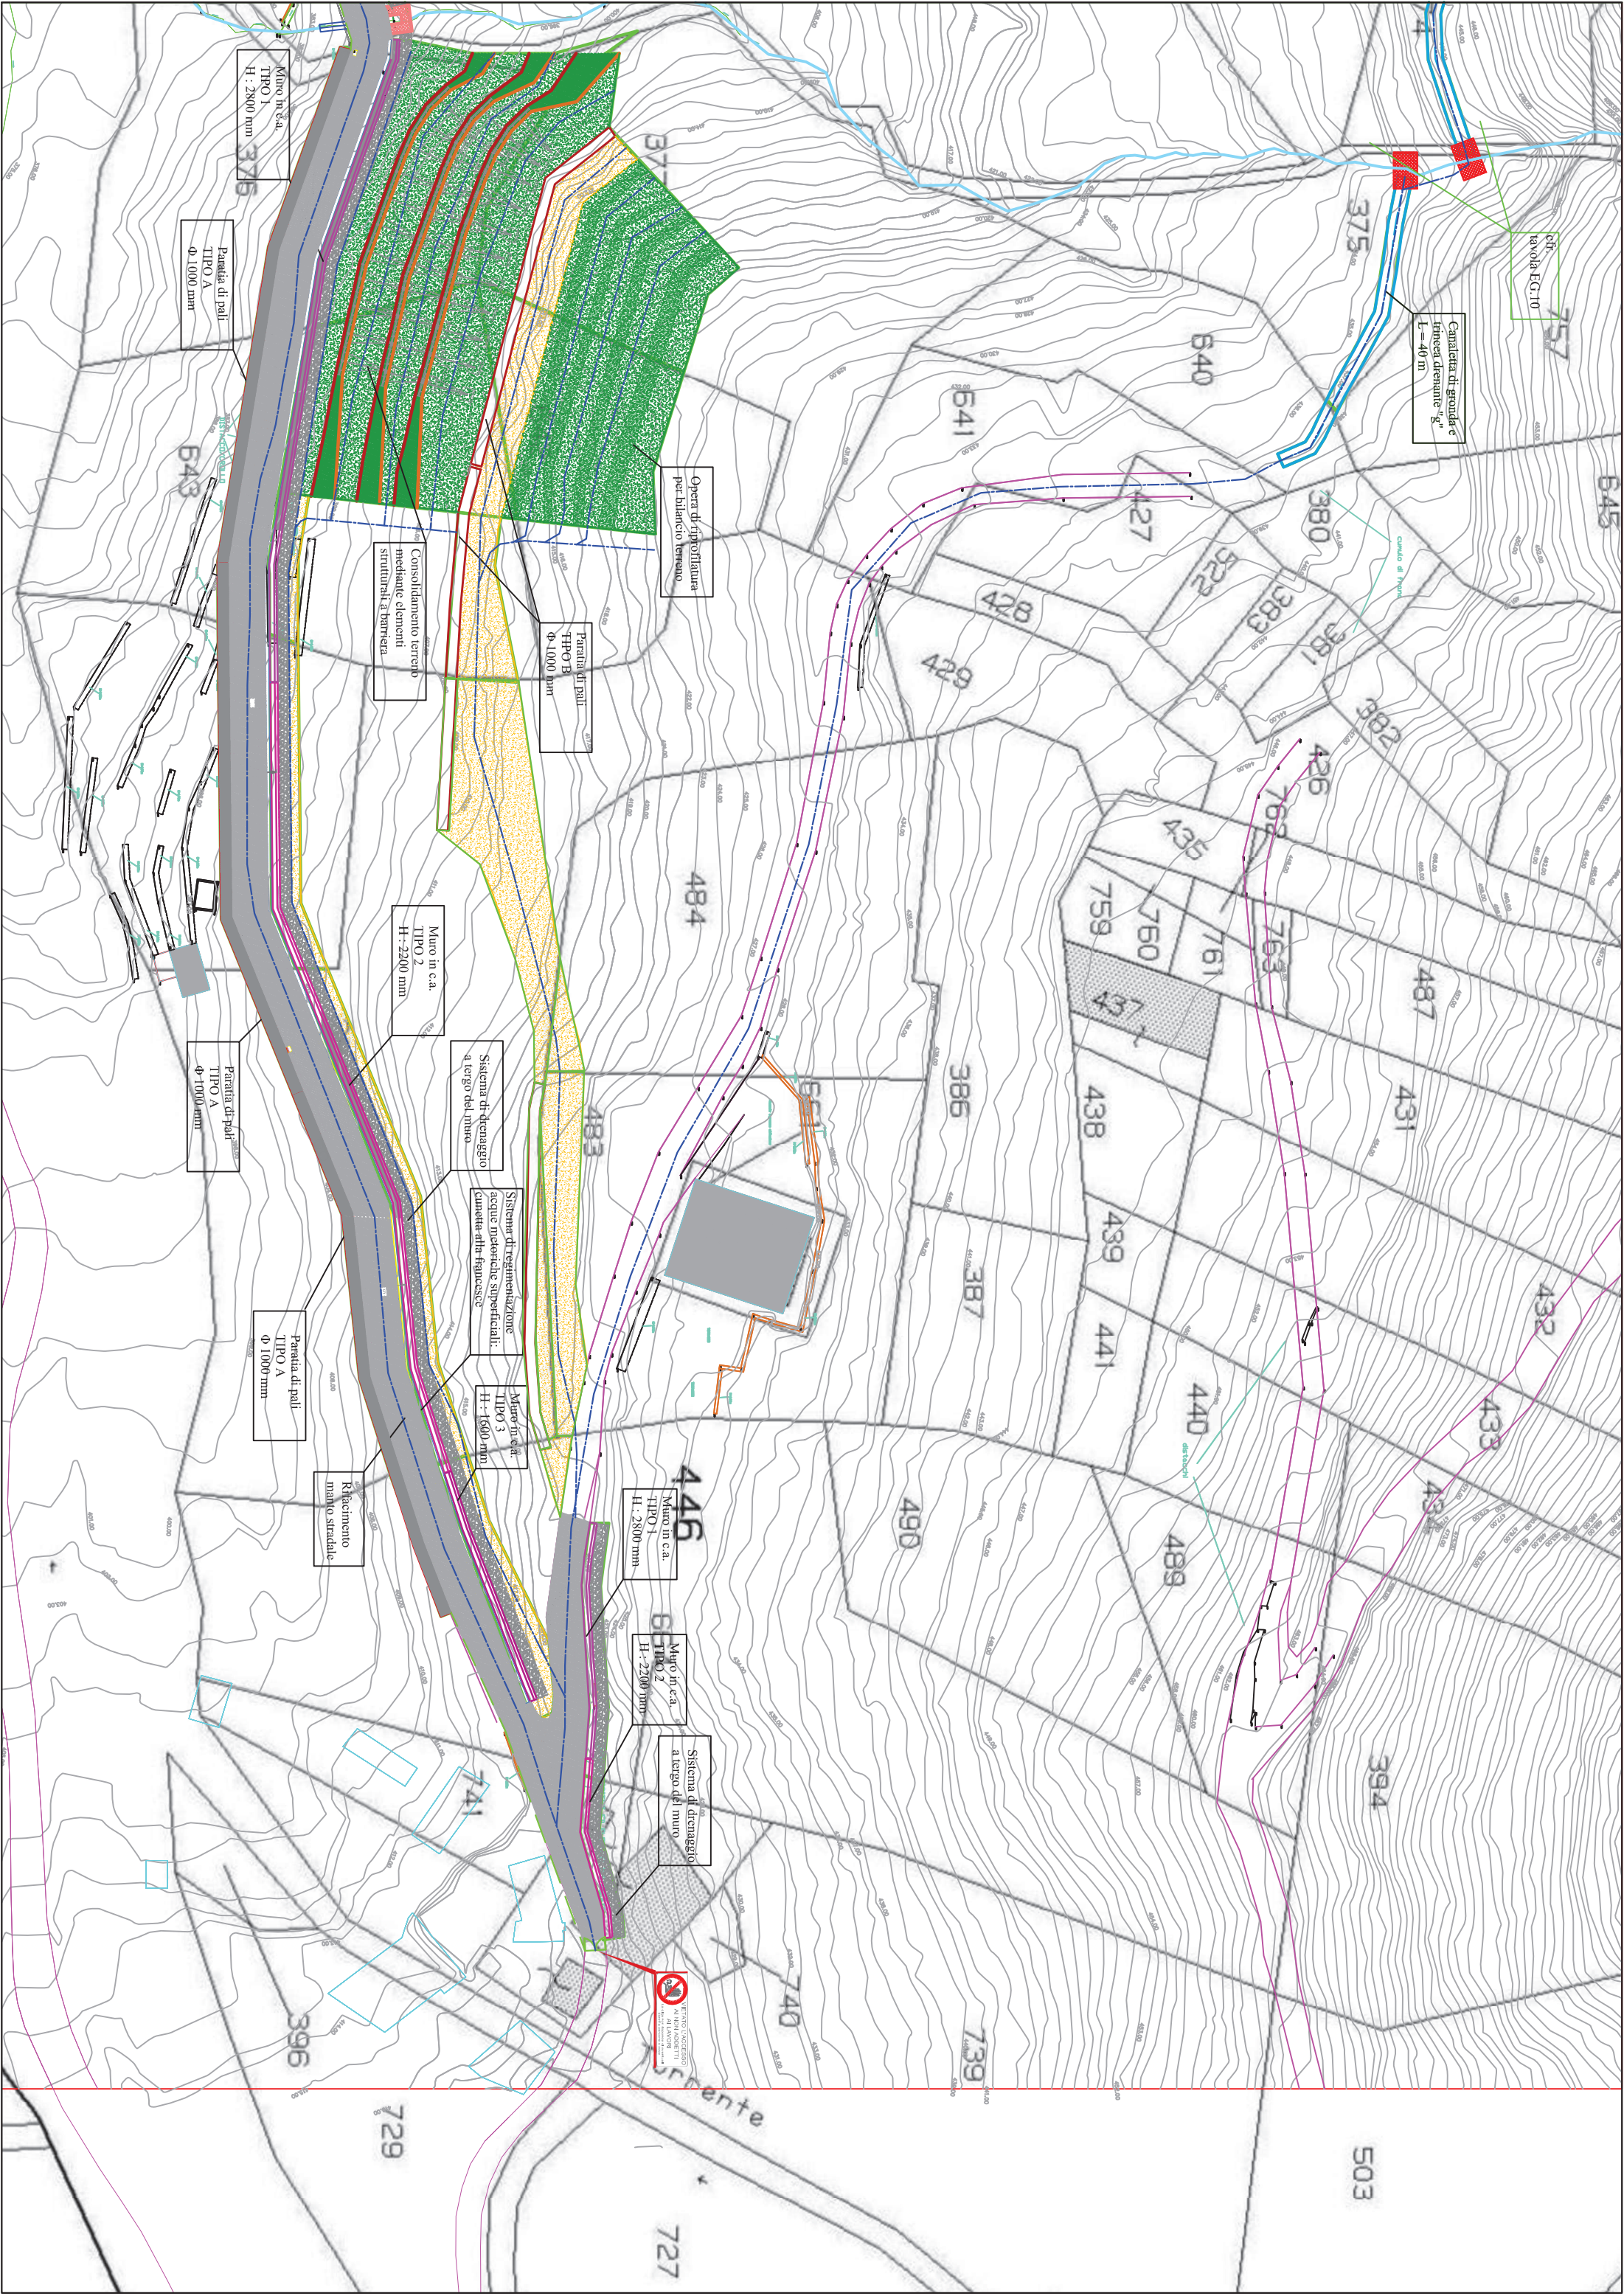

Canalizio EG.10

Canalizio di grondaie
finesse drenante "g"
L = 40 m

Canalizio di grondaie

Opere di riprofilatura
per bilancio terreno

Paratia di pali
TIPO B
Φ 1000 mm

Consolidamento terreno
mediante elementi
strutturali a barriera

Muro in c.a.
TIPO 2
H : 2200 mm

Sistema di drenaggio
a terzo del muro

Sistema di regimentazione
acque meteoriche superficiali:
canotta alla francese

Muro in c.a.
TIPO 3
H : 1600 mm

Muro in c.a.
TIPO 1
H : 2800 mm

Muro in c.a.
TIPO 2
H : 2200 mm

Sistema di drenaggio
a terzo del muro

Muro in c.a.
TIPO 1
H : 2800 mm

Paratia di pali
TIPO A
Φ 1000 mm

Paratia di pali
TIPO A
Φ 1000 mm

Paratia di pali
TIPO A
Φ 1000 mm

Riforcimento
manto stradale

PIANTO ANTERIORE
AL LAVORO